

PLAN CADASTRAL

PROJET

COMMUNE DE SAINT-LEGIER-LA CHIESAZ

Mensuration numérique, plan n° 31

Plan de situation

Dressé pour constitution des lots de la PPE

Villas et accès selon plan d'enquête du 23.02.2009


La Tour-de-Peilz, le 1 avril 2009

N° registre foncier :

N° dossier technique : 2436.6

Coordonnées moyennes : 557'770 / 147'650

Echelle 1:1000

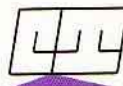

Claude THURLER

Géomètre officiel


Clos d'Aubonne 17

1814 La Tour-de-Peilz

Tél. 021 977 26 26

Fax 021 977 26 20

Email thurler-c@hispeed.ch

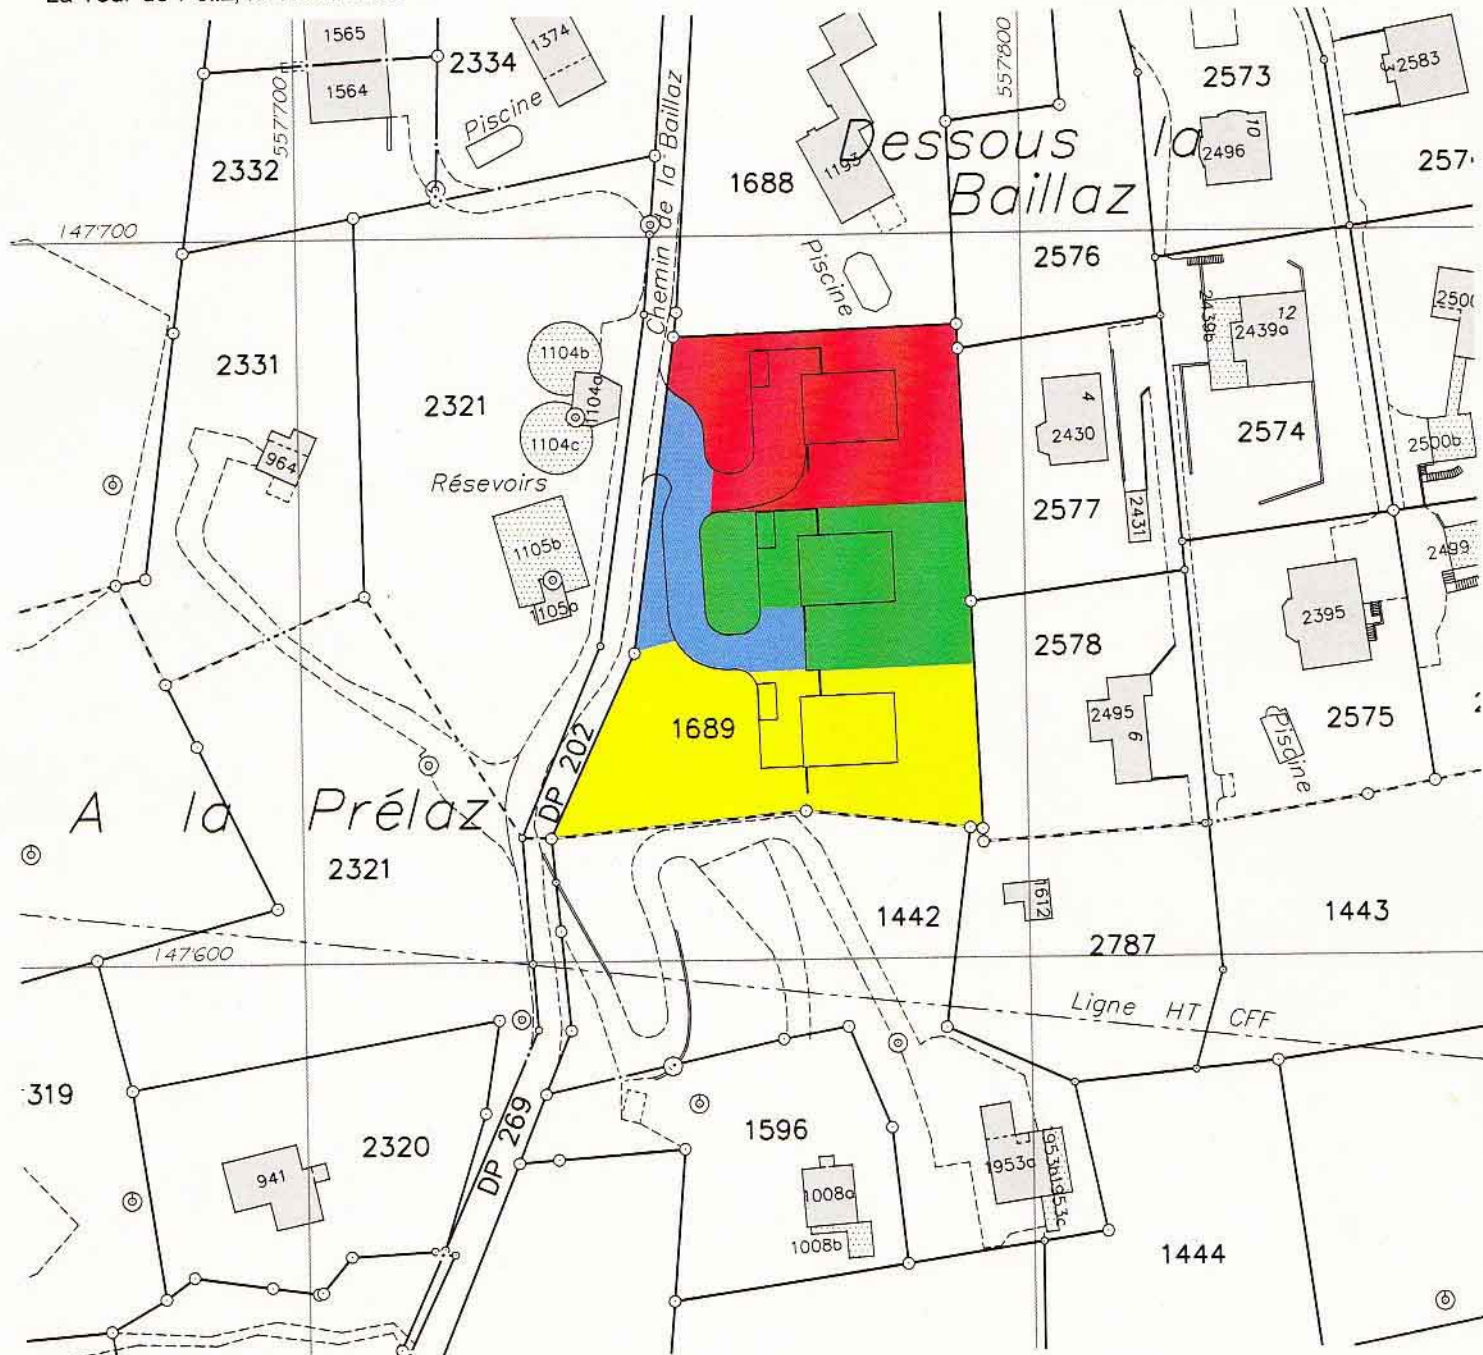

LEGENDE :

	Lot " Villa 1 "	913 m ²
	Lot " Villa 2 "	718 m ²
	Lot " Villa 3 "	1155 m ²
	Terrain en commun	358 m ²
	Surface cadastrale	<u>3'144 m²</u>

Règlement et parcellement de la PPE en cour de constitution.

Plan établi sur la base des données cadastrales

Dossier 2436.6

Ref. info. : 2436-6 Lots PPE.dwg