




MILLASSON ELECTRICITE SA
 Rte de Châtel 136
 1609 St-Martin
 T:021/9078429 F:021/9079602
 millasson-electricite.ch

BOSSONNENS - DESSOUS LA BAILLAZ Sous-sol

Modifications:	Date

Canalisations:	Interrupteurs:
<ul style="list-style-type: none"> Montée Descente Traversée Vers tableau Boîte de dérivation Au plafond Au sol Pipette (apparent) 	<ul style="list-style-type: none"> Interrupteur sch. 0 Interrupteur sch. 1 Interrupteur sch. 3 Interrupteur sch. 6 Variateur Poussoir Réception infra-rouge Détecteur
Eclairage:	Divers:
<ul style="list-style-type: none"> Point lumineux en attente Lampe encastrée (voir type) Point applique en attente Lampe applique encastrée Spot encastrée avec transfo Lampe TL 	<ul style="list-style-type: none"> Inter. sch.0 3 pôles Carillon Sonde extérieur Thermostat Tableau Interphone Haut-parleur Feu flash Poussoir feu
Prises:	Couleurs:
<ul style="list-style-type: none"> Prise 230V Prise triple 230V Prise triple commandée Prise 400V Prise téléphone/info. Prise TV Boîte vide 	<ul style="list-style-type: none"> Lumière Force Téléphone Télévision Sonorisation Canal Eclairage de sécurité Exutoire de fumée Détection incendie

Date:	11.02.2009	Approbation client:	
Echelle:	1/50		
Dessiné par:	CS		
N° affaire:	0000/JV		

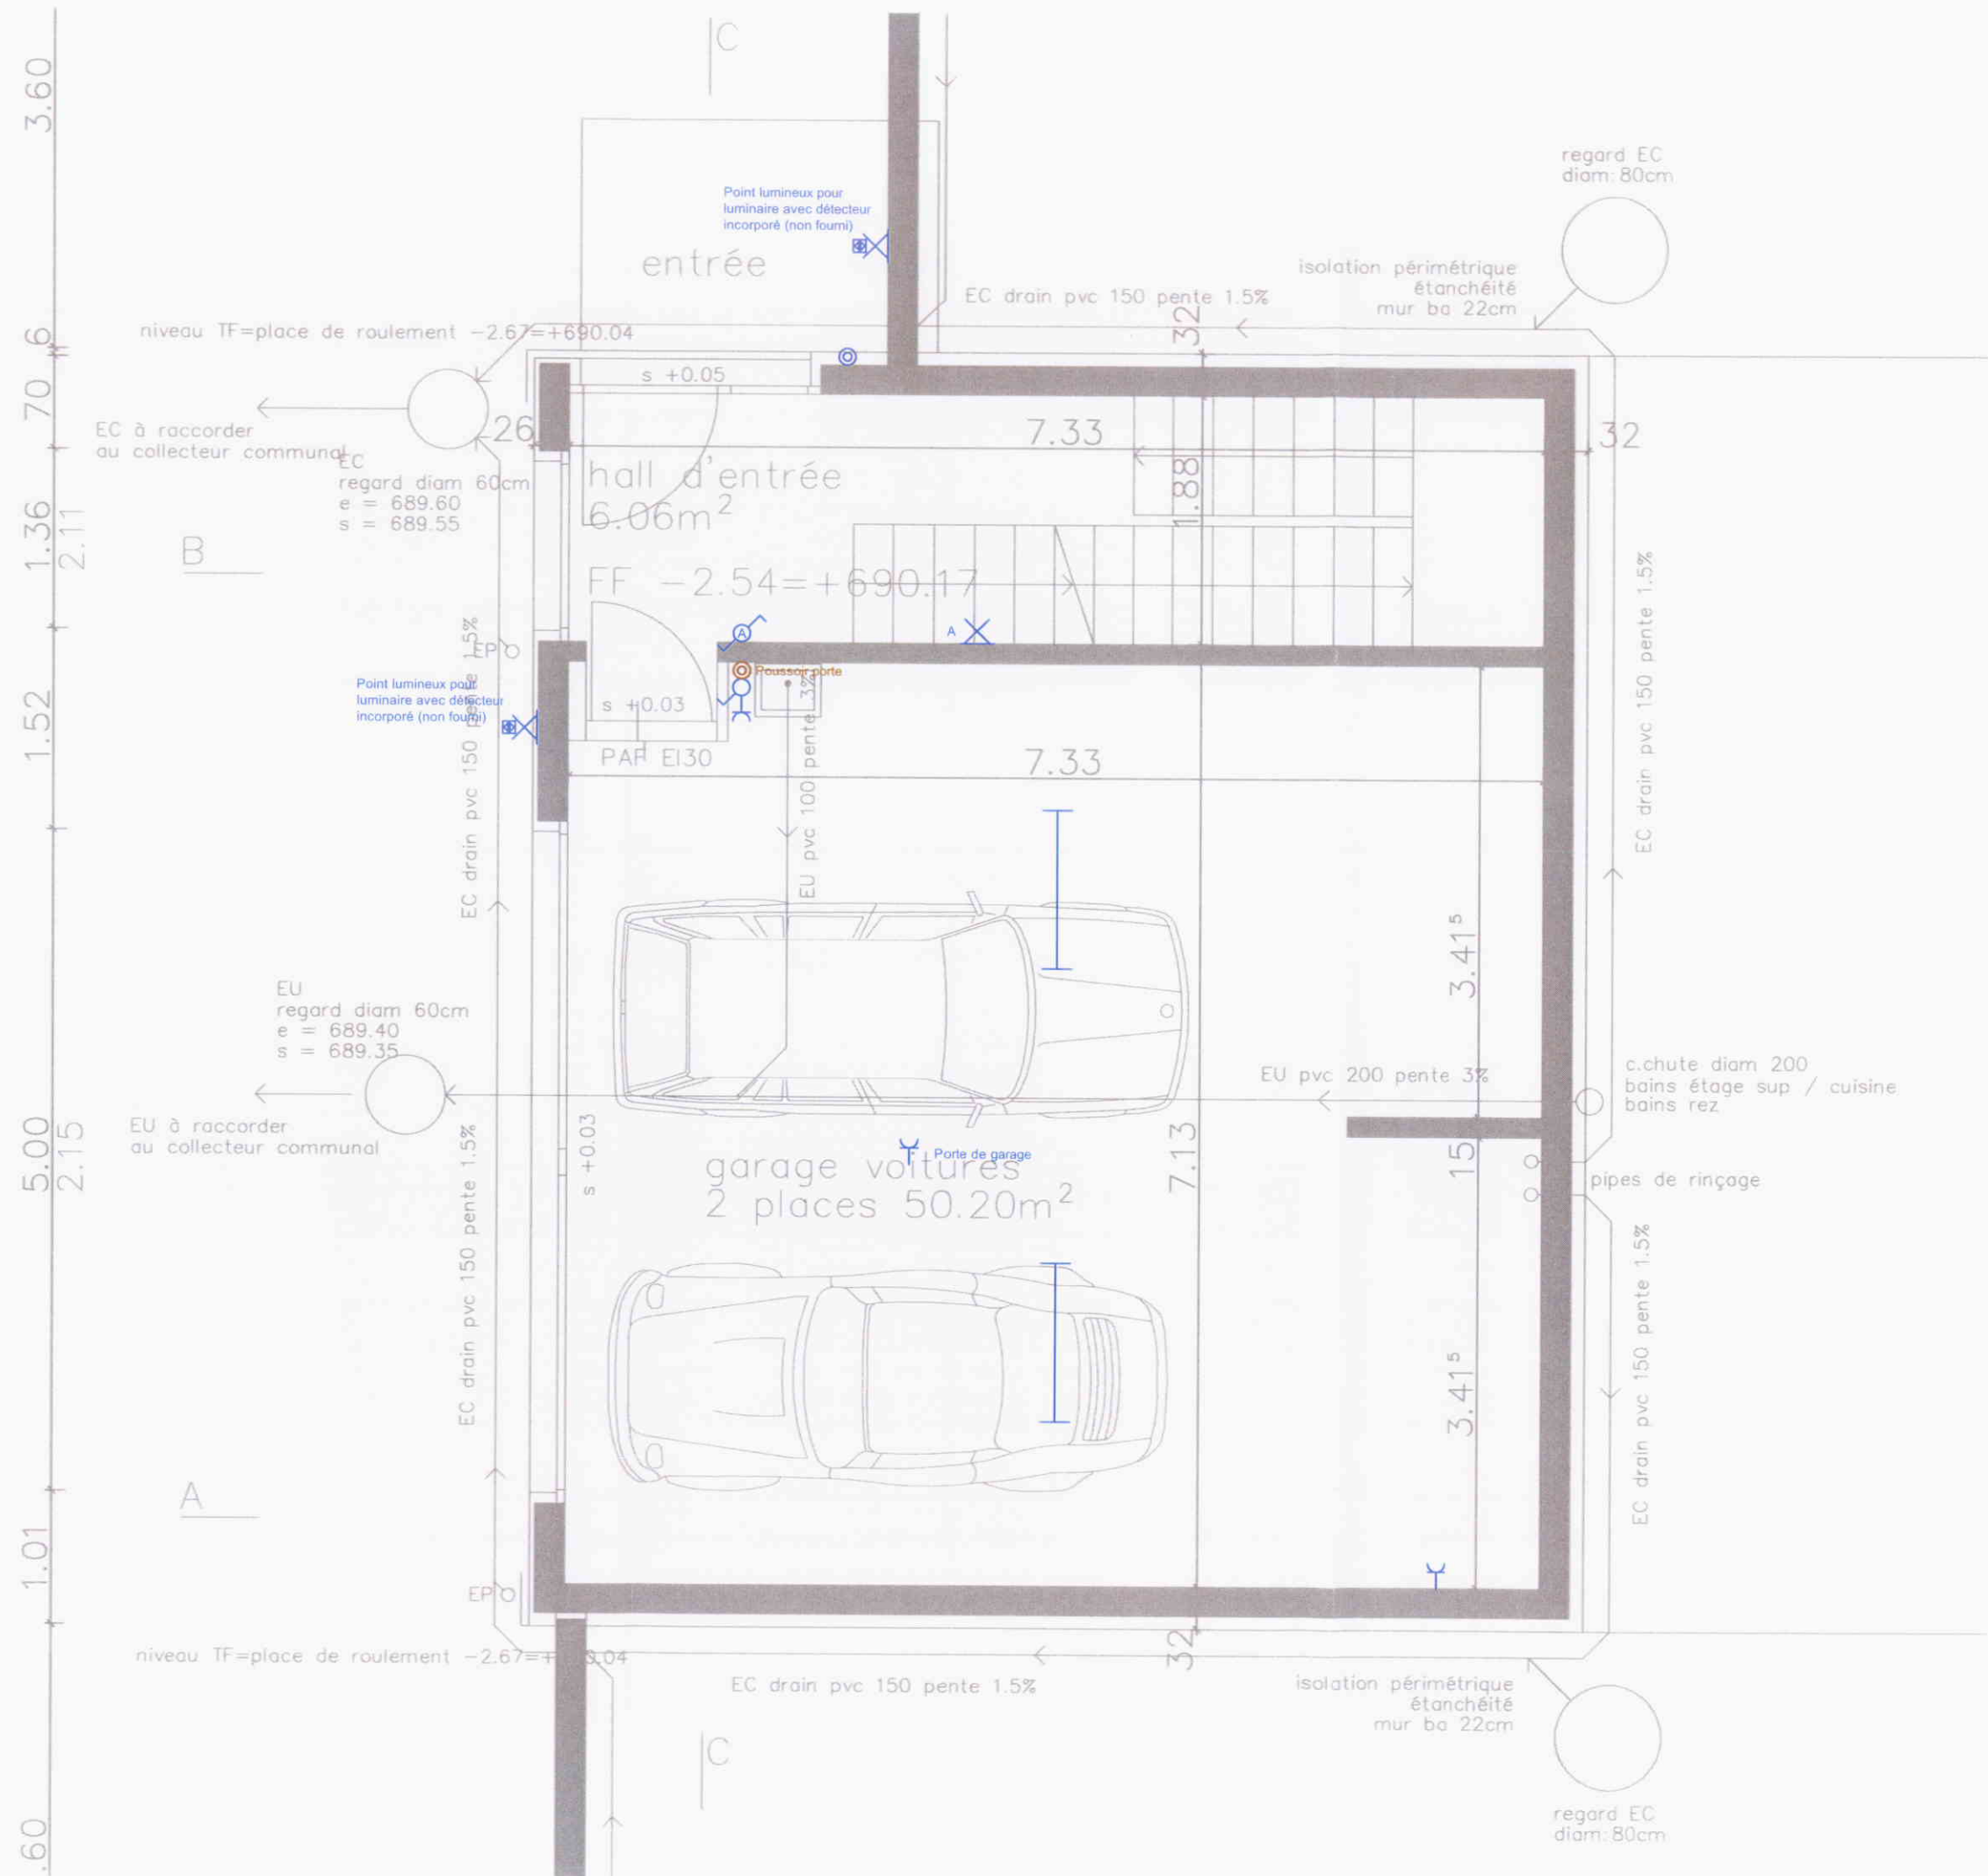



MILLASSON ELECTRICITE SA
 Rte de Châtel 136
 1609 St-Martin
 T:021/9078429 F:021/9079602
 millasson-electricite.ch

BOSSONNENS - DESSOUS LA BAILLAZ Rez

Modifications:	Date

Canalisations:	Interrupteurs:
<ul style="list-style-type: none"> Montée Descente Traversée Vers tableau Boîte de dérivation Au plafond Au sol Pipette (apparent) 	<ul style="list-style-type: none"> Interrupteur sch. 0 Interrupteur sch. 1 Interrupteur sch. 3 Interrupteur sch. 6 Variateur Poussoir Réception infra-rouge Détecteur
Eclairage:	Divers:
<ul style="list-style-type: none"> Point lumineux en attente Lampe encastrée (voir type) Point applique en attente Lampe applique encastrée Spot encastrée avec transfo Lampe TL 	<ul style="list-style-type: none"> Inter. sch.0 3 pôles Carillon Sonde extérieur Thermostat Tableau Interphone Haut-parleur Feu flash Poussoir feu
Prises:	Couleurs:
<ul style="list-style-type: none"> Prise 230V Prise triple 230V Prise triple commandée Prise 400V Prise téléphone/info. Prise TV Boîte vide 	<ul style="list-style-type: none"> Lumière Force Téléphone Télévision Sonorisation Canal Eclairage de sécurité Exutoire de fumée Détection incendie

Date:	11.02.2009	Approbation client:	
Echelle:	1/50		
Dessiné par:	CS		
N° affaire:	0000/JV		





MILLASSON ELECTRICITE SA
 Rte de Châtel 136
 1609 St-Martin
 T:021/9078429 F:021/9079602
 millasson-electricite.ch

BOSSONNENS - DESSOUS LA BAILLAZ Etage

Modifications:	Date

Canalisations:	Interrupteurs:
<ul style="list-style-type: none"> Montée Descente Traversée Vers tableau Boîte de dérivation Au plafond Au sol Pipette (apparent) 	<ul style="list-style-type: none"> Interrupteur sch. 0 Interrupteur sch. 1 Interrupteur sch. 3 Interrupteur sch. 6 Variateur Poussoir Réception infra-rouge Détecteur
Eclairage:	Divers:
<ul style="list-style-type: none"> Point lumineux en attente Lampe encastrée (voir type) Point applique en attente Lampe applique encastrée Spot encastrée avec transfo Lampe TL 	<ul style="list-style-type: none"> Inter. sch.0 3 pôles Carillon Sonde extérieur Thermostat Tableau Interphone Haut-parleur Feu flash Poussoir feu
Prises:	Couleurs:
<ul style="list-style-type: none"> Prise 230V Prise triple 230V Prise triple commandée Prise 400V Prise téléphone/info. Prise TV Boîte vide 	<ul style="list-style-type: none"> Lumière Force Téléphone Télévision Sonorisation Canal Eclairage de sécurité Exutoire de fumée Détection incendie

Date: 11.02.2009	Approbation client:
Echelle: 1/50	
Dessiné par: CS	
N° affaire: 0000/JV	

revêtement extérieur
 périphérique 16cm
 brique tc 15cm
 revêtement intérieur



Galetas.
 1 interrupteur-prise
 1 point lumineux
 1 douille droite

revêtement extérieur
 isolation périphérique 16cm
 brique tc 15cm
 revêtement intérieur